




--- Límite del Conjunto Histórico  
--- Camino de Santiago

LOCALIDADES

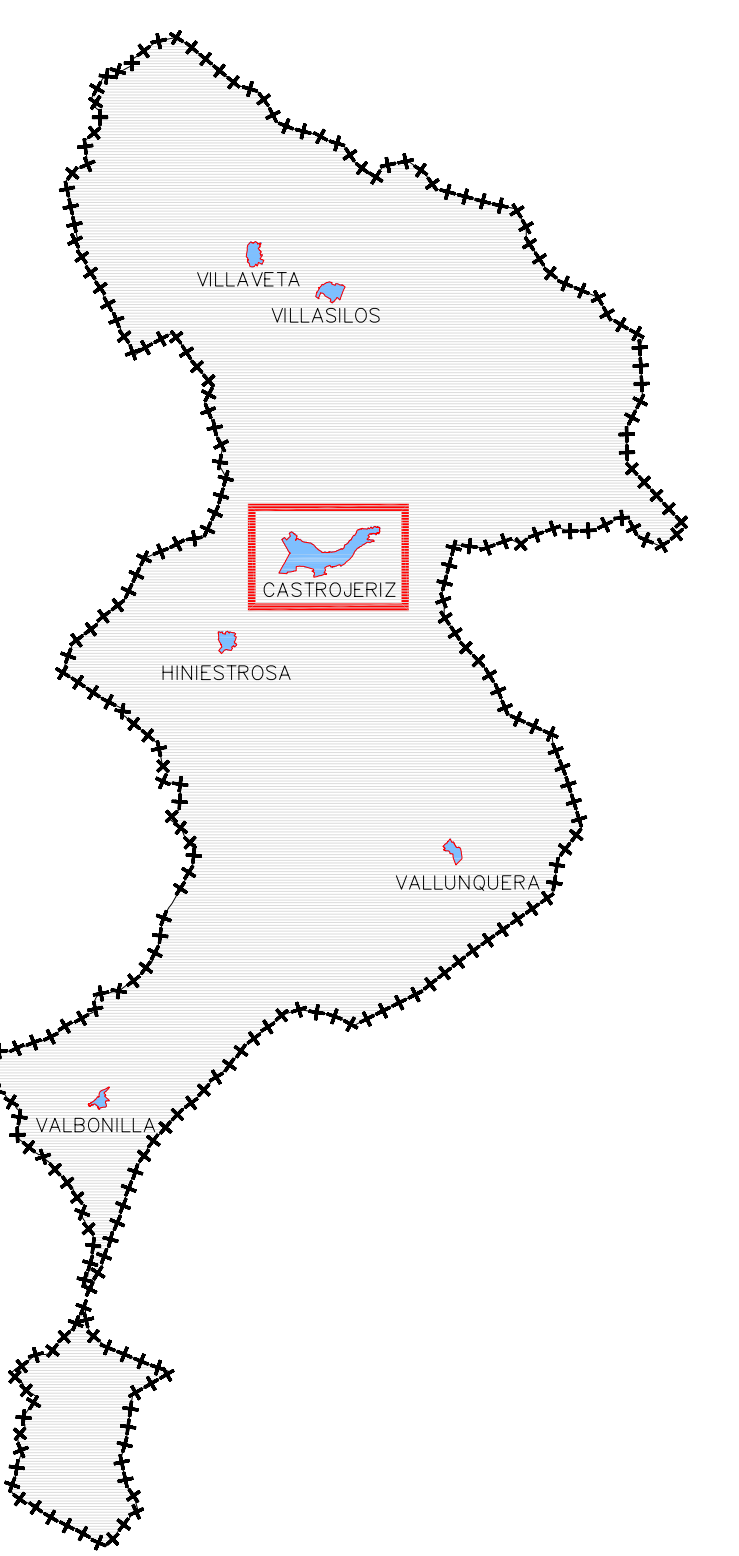

ESCALA  
 1:5000

NOMBRE  
 PLAN

REVISOR  
 Leizaola, Arriola, Eguen,  
 J. Carlos González López

PLANO DE INFORMACIÓN  
 Delimitación de Conjunto Histórico  
 CASTROJERIZ

P10

**APROBACIÓN PROVISIONAL**  
**NUM**  
 NORMAS URBANÍSTICAS MUNICIPALES  
 CASTROJERIZ

ARMAIZ CONSULTORES S.L.  
 Dpto. Euzkadi - I+D+D+I - Tel. 902 19 50 27 - Fax. 902 19 50 28  
 C/I. 9. 9. - A. R. 01101 - E. T. 48100 - A. N. I. S. I. D. Y. G. E. S. T. I. O. N.  
 I. N. F. R. A. S. T. R. U. C. T. U. R. A. L. I. S. T. R. U. C. T. I. V. A. S.  
 I. N. F. R. A. S. T. R. U. C. T. U. R. A. L. I. S. T. R. U. C. T. I. V. A. S.