



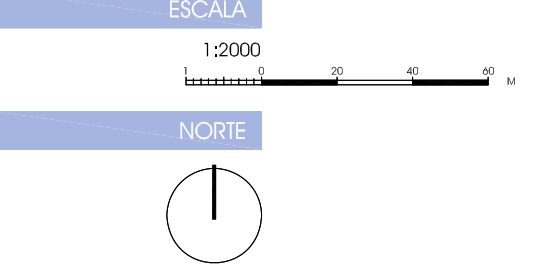

--- Límite del Suelo Urbano
--- TRAZADO RED ABASTECIMIENTO

LOCALIZACIÓN

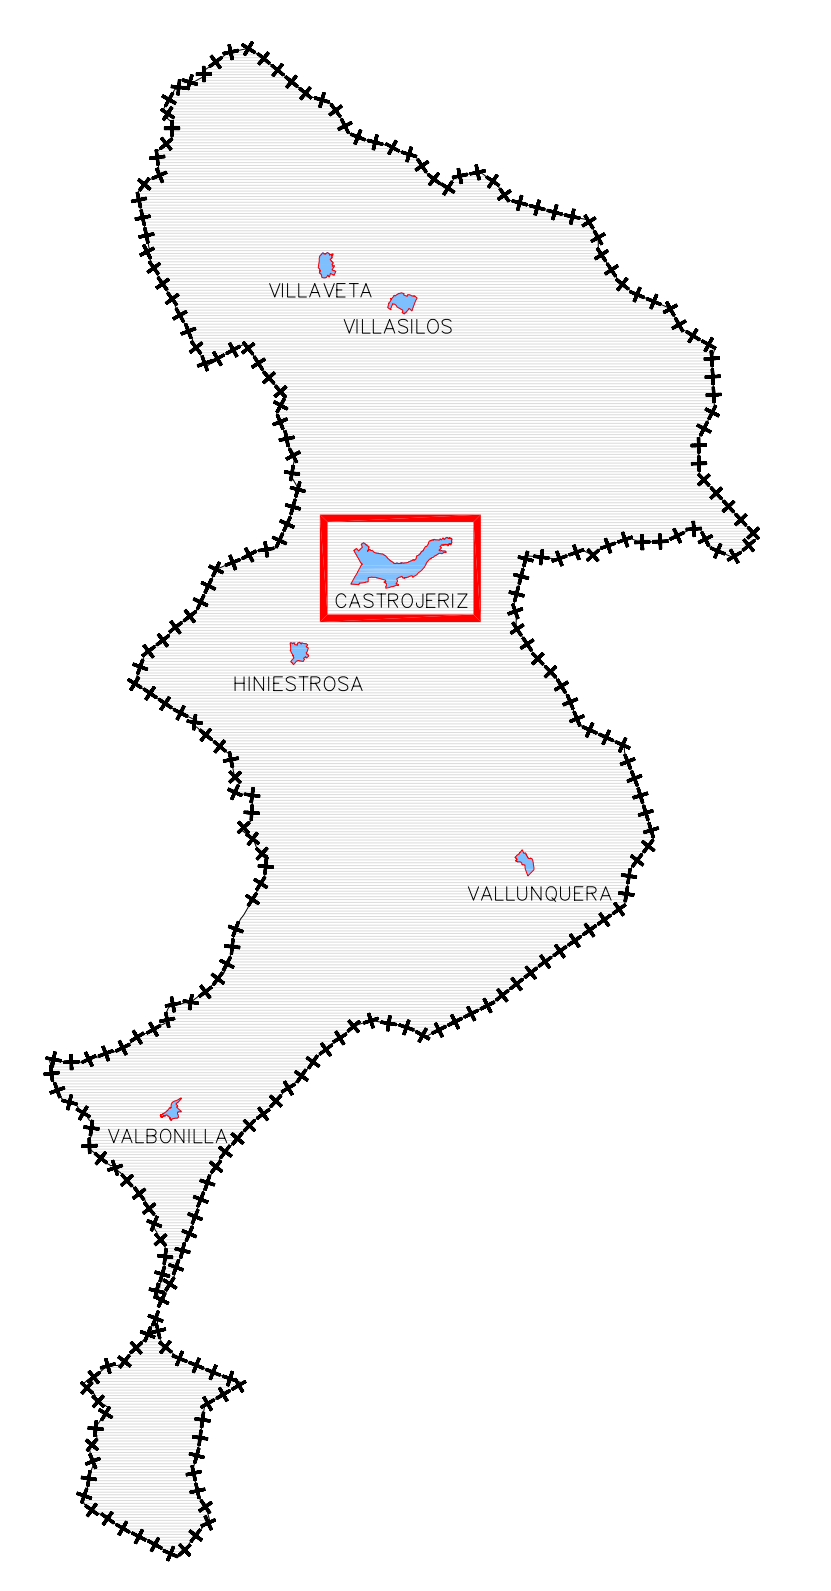

PLANO DE INFORMACION
 Servicios urbanos
 red de abastecimiento
 CASTROJERIZ

PI 4.1.1

APROBACIÓN PROVISIONAL
NUM
 NORMAS URBANÍSTICAS MUNICIPALES
 CASTROJERIZ

ARNALIZ CONSULTORES S.L.
 Pinar Esperto 114 - 38070 MADRID - Tel: 912 78 92 27 - Fax: 912 78 92 28
 O.L.S.9. ARQUITECTURA URBANISMO Y GESTIÓN
 1ª planta 15-17 - 38002 BARRIO - Tel: 941 26 12 34

REFERENCIA: B860098
 PROYECTO: OPE-CAT-CGA
 FECHA: 2009
 AUTORES: Legido, Amador, Eguren, J. Carlos, Garabito, Lopez
 Aprobado por: Ayuntamiento de Castrojeriz