



- LEYENDA
- - - Limite del Suelo Urbano
  - RED DE SANEAMIENTO
  - DEPURADORA

LOCALIZADOR

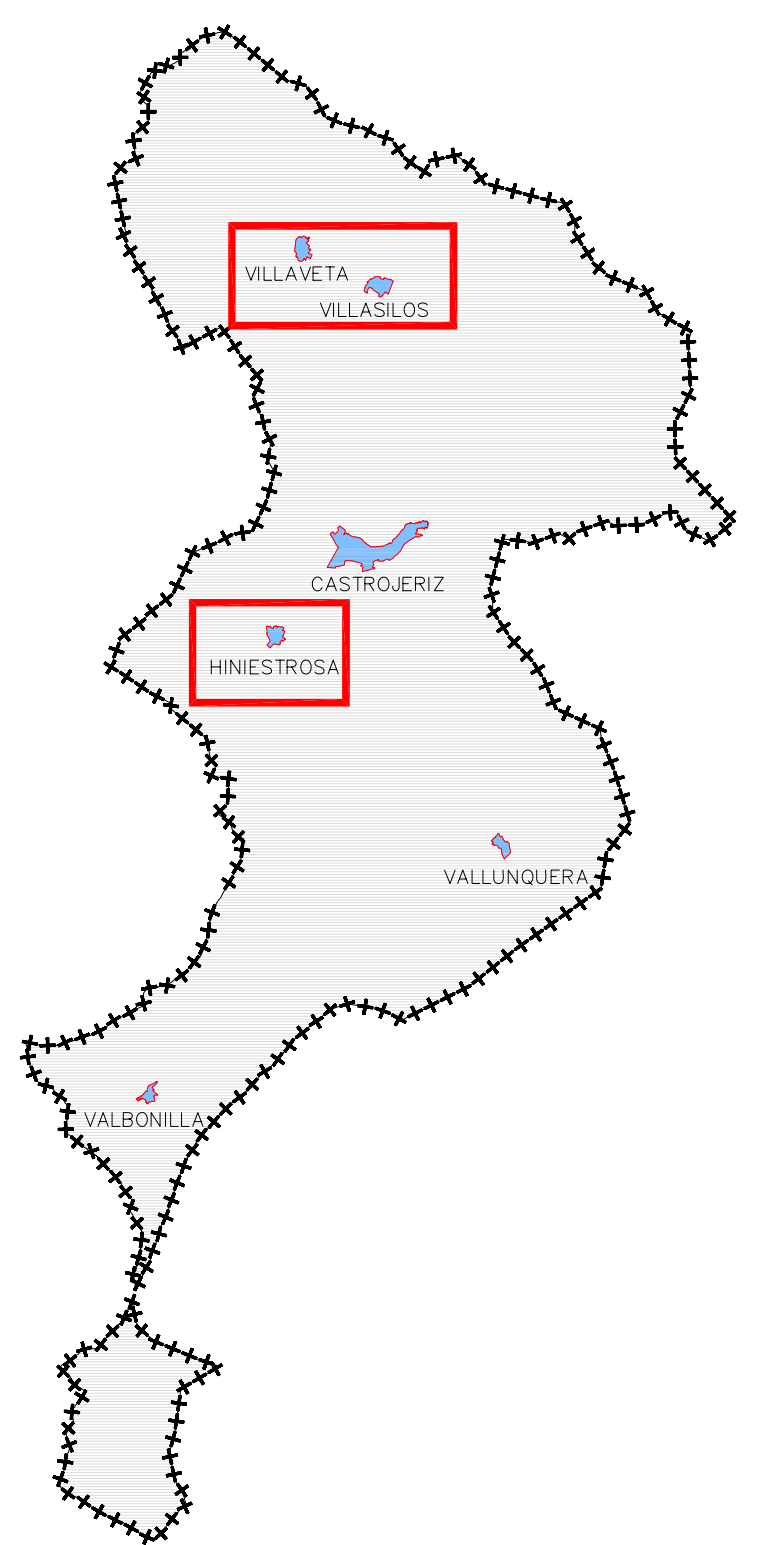

ESCALA  
1:2000

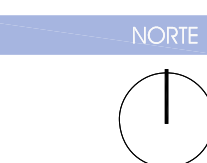

REFERENCIA  
B60009B  
RESPONSABLE  
CFE-CAT-CGA  
SELLO

TEMAS  
Asiáticos  
Leopoldo Arnaiz Eguren  
J. Carlos Garabito Lopez

PLANO DE INFORMACIÓN  
Servicios urbanos  
red de saneamiento  
VILLAVETA, VILLASILOS E HINIESTROSA

PI 4.2.2

El Planoma  
Ayuntamiento de  
Castrojeriz

APROBACIÓN PROVISIONAL

**NUM**  
NORMAS URBANÍSTICAS MUNICIPALES

CASTROJERIZ

FECHA  
Julio  
2009

LOCALIZACIÓN  
Castrojeriz  
BURGOS  
CASTILLA Y LEÓN