


--- Límite del Suelo Urbano
--- LINEA SUMINISTRO RED ELECTRICA

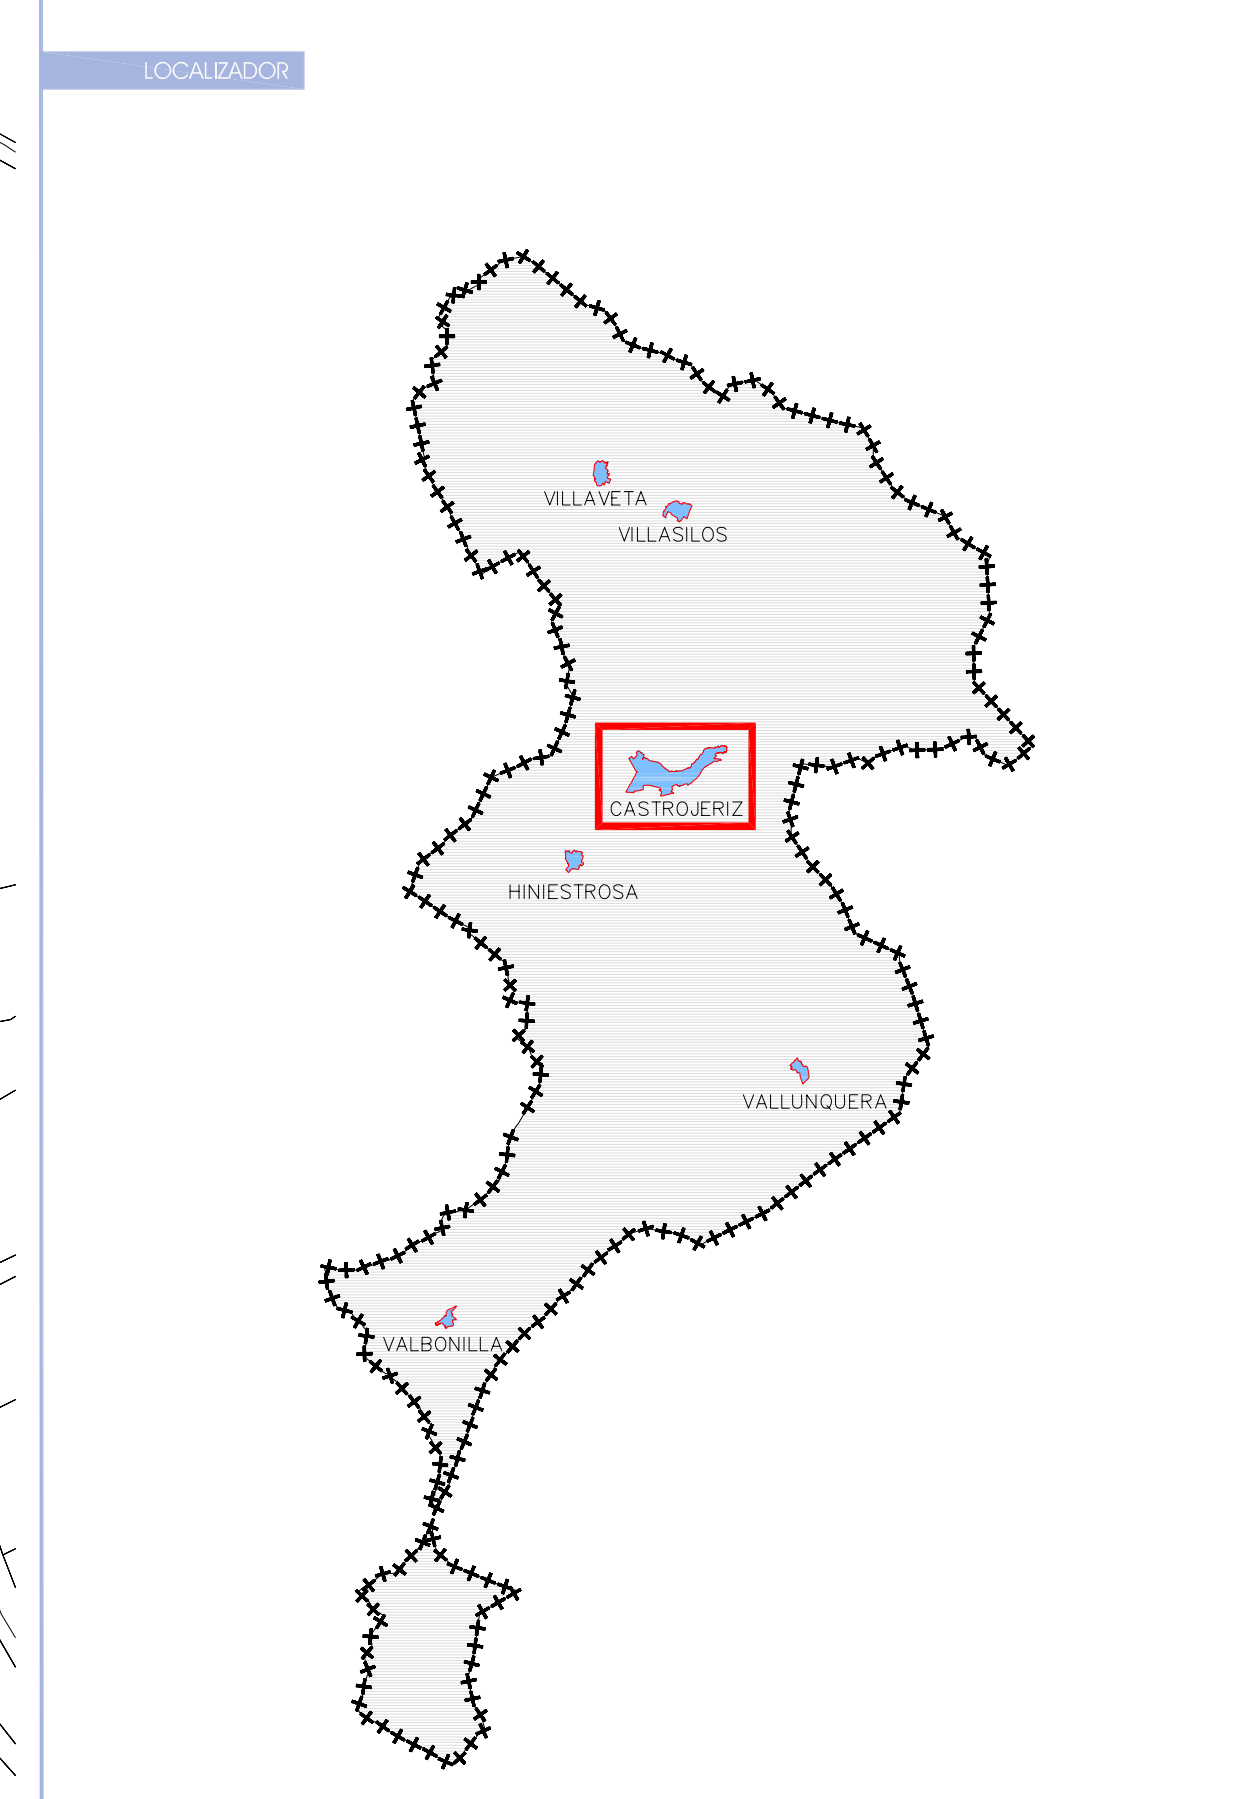

ESCALA
 1:5000
NOTA
 1

REFERENCIA
 B80008
 OPE-CAT-CGA

ELABORADO POR
 ARNAIZ CONSULTORES S.L.
 P. ARQUITECTURA URBANISMO Y GESTIÓN

FECHA
 JUNIO 2009
 COPIA 1/0 JUN/12
 PÁGINA 1/08

PLANO DE INFORMACIÓN
 Servicios urbanos
 red eléctrica
 CASTROJERIZ

PI 4.3.1

APROBACIÓN PROVISIONAL
 NUM
 NORMAS URBANÍSTICAS MUNICIPALES
 CASTROJERIZ

Ayuntamiento de Castrojeriz