




LEYENDA

--- Límite del Suelo Urbano

ALTURAS EDIFICACION

- 1
- 2
- 3
- Parcela libre, patio
- Ruina

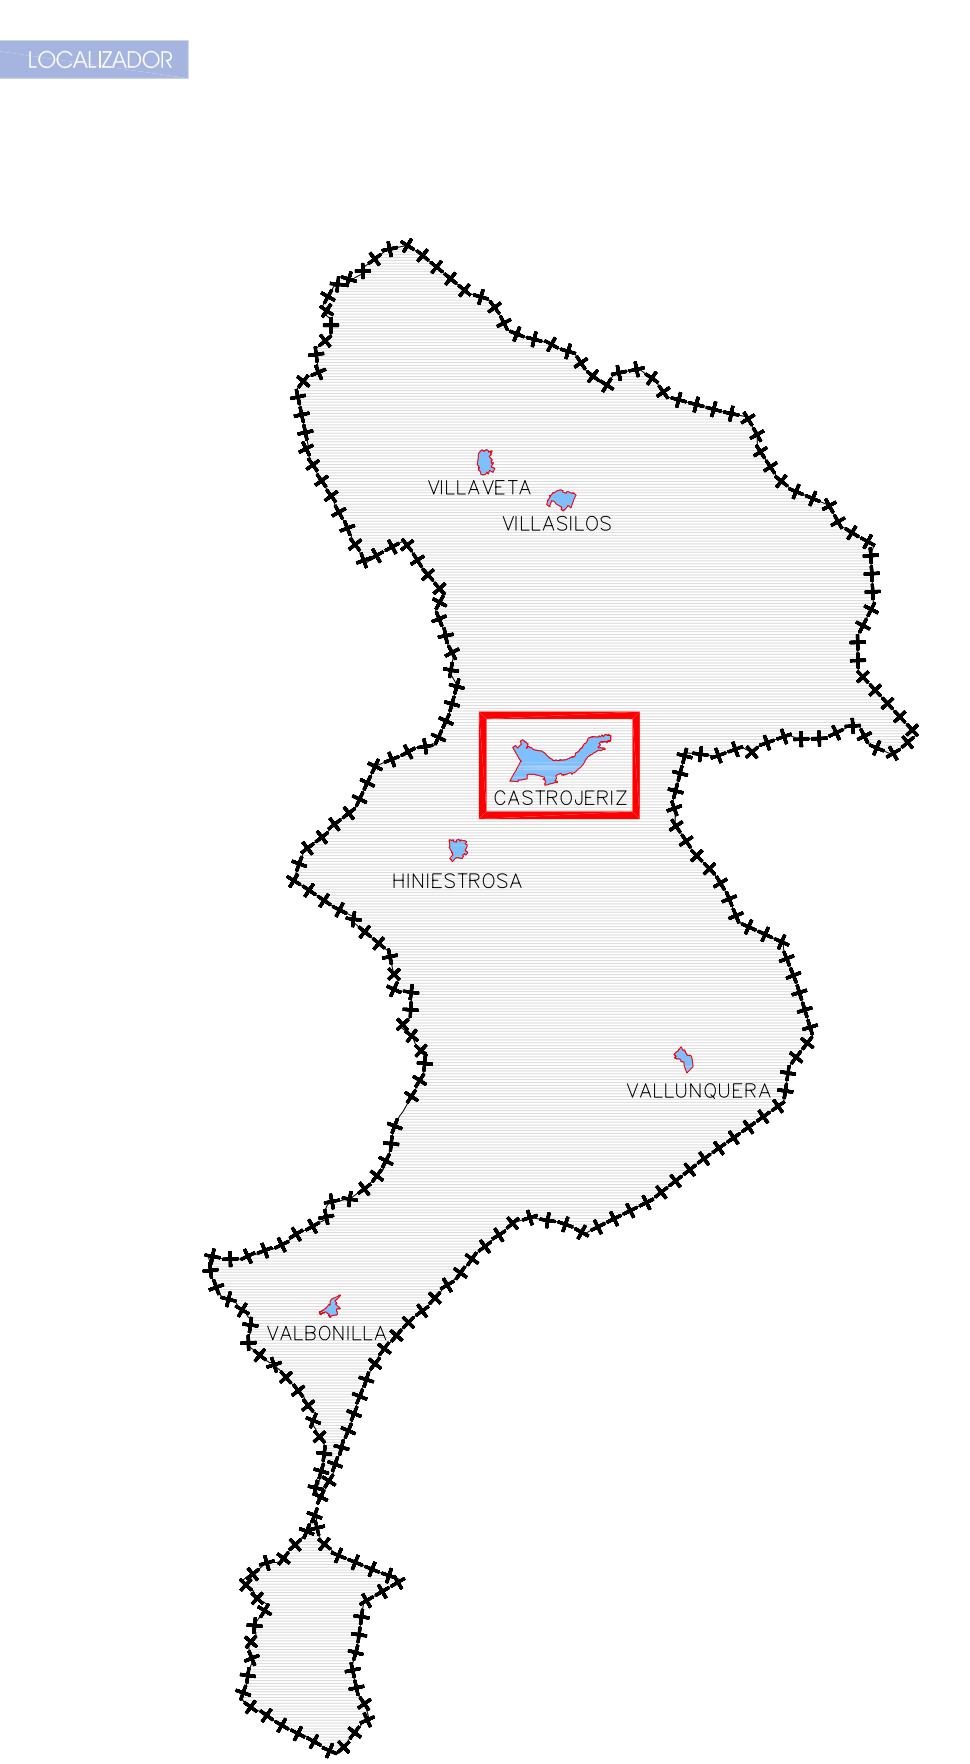

ESCALA
1:2000

FECHA
2009

PROYECTO
CPE-CAT-GSA

REVISOR
Luis G. Ariza, Egoitz Eguen, J. Carlos González López

PLANO DE INFORMACION
El medio urbano
Alturas de edificación
CASTROJERIZ

PI 6.1

APROBACIÓN PROVISIONAL
NUM
NORMAS URBANÍSTICAS MUNICIPALES
CASTROJERIZ

FECHA
Julio 2009

PROYECTO
Castrojeriz
MUNICIPIO