
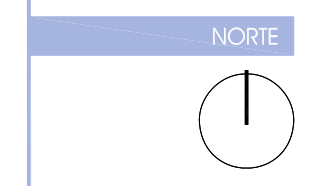
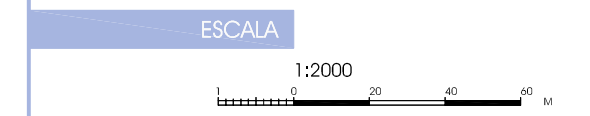


LEYENDA

- - - Límite del Suelo Urbano
- ESTADO DEL VIARIO
- Viales Asfaltados
- Viales Sin Asfaltar
- Ruina

LOCALIZADOR

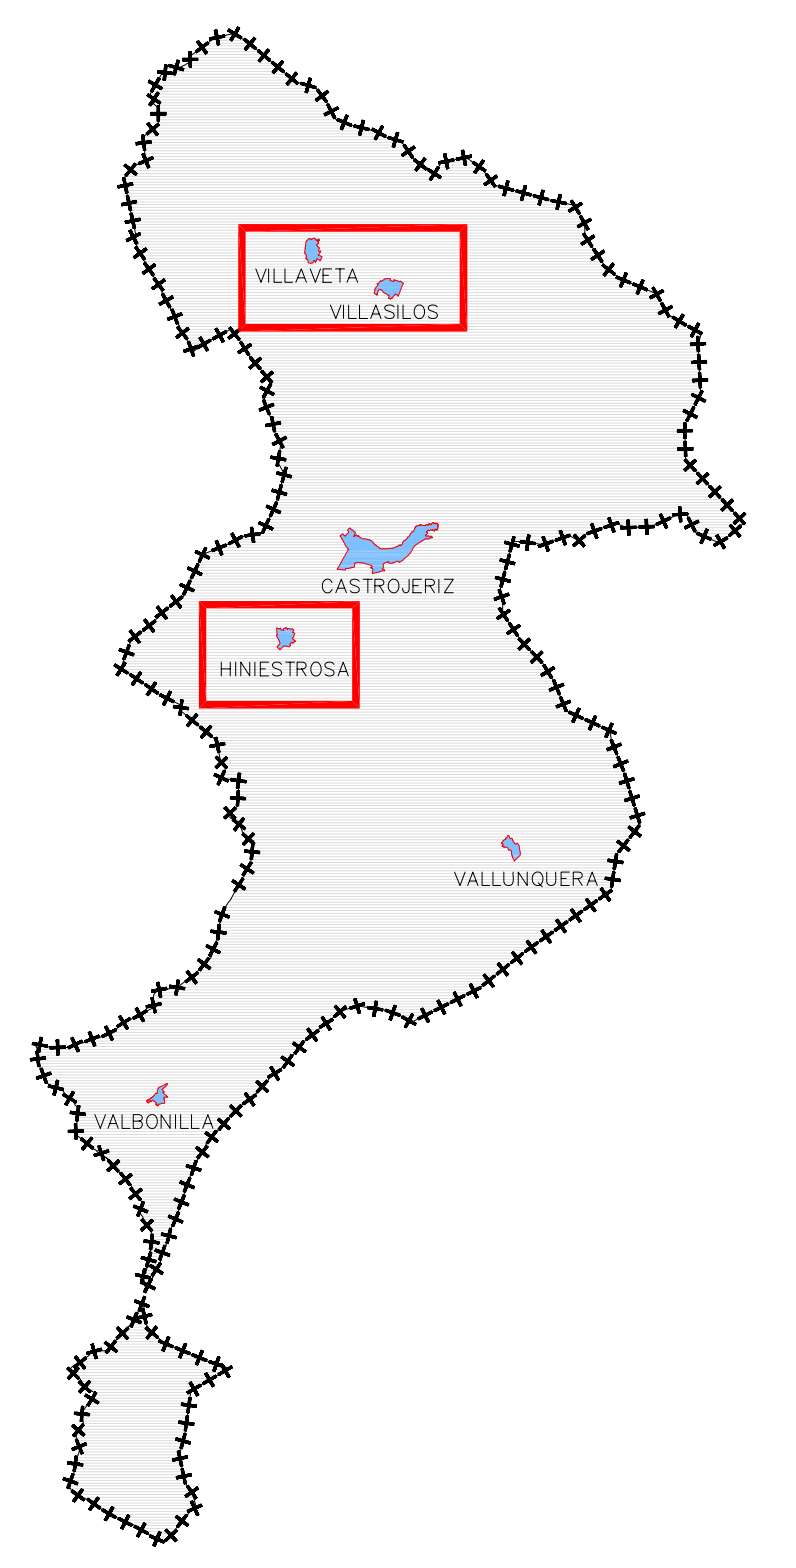

PLANO DE INFORMACIÓN
 El medio urbano
 Estado de la edificación y la
 urbanización
 VILLAVETA, VILLASILOS E HINIESTROSA

PI 8.2

RESPONSABLE
 B60009B
 RESPONSABLE
 CFE-CAT-CGA
 SELLO

TERMAS
 Arquitectos
 Leopoldo Arnaiz Eguren
 J. Carlos Garabito Lopez

El Promotor
 Ayuntamiento de
 Castrojeriz

APROBACIÓN PROVISIONAL

NUM
 NORMAS URBANÍSTICAS MUNICIPALES

CASTROJERIZ

Fecha:
 Julio
 2009

LOCALIZACIÓN
 Castrojeriz
 Burgos
 CASTILLA Y LEÓN