


LEYENDA

- - - Límite del Suelo Urbano
- - - Límite del Conjunto Histórico
- - - Camino de Santiago

PROTECCIÓN

- PROTECCIÓN INTEGRAL (B.I.C.)
- PROTECCIÓN INTEGRAL
- PROTECCIÓN ESTRUCTURAL
- - - PROTECCIÓN AMBIENTAL (B.I.C.)
- - - PROTECCIÓN AMBIENTAL
- B.I.C. ESCUDO
- SOPORTALES
- ÁREA AFECCIÓN B.I.C.

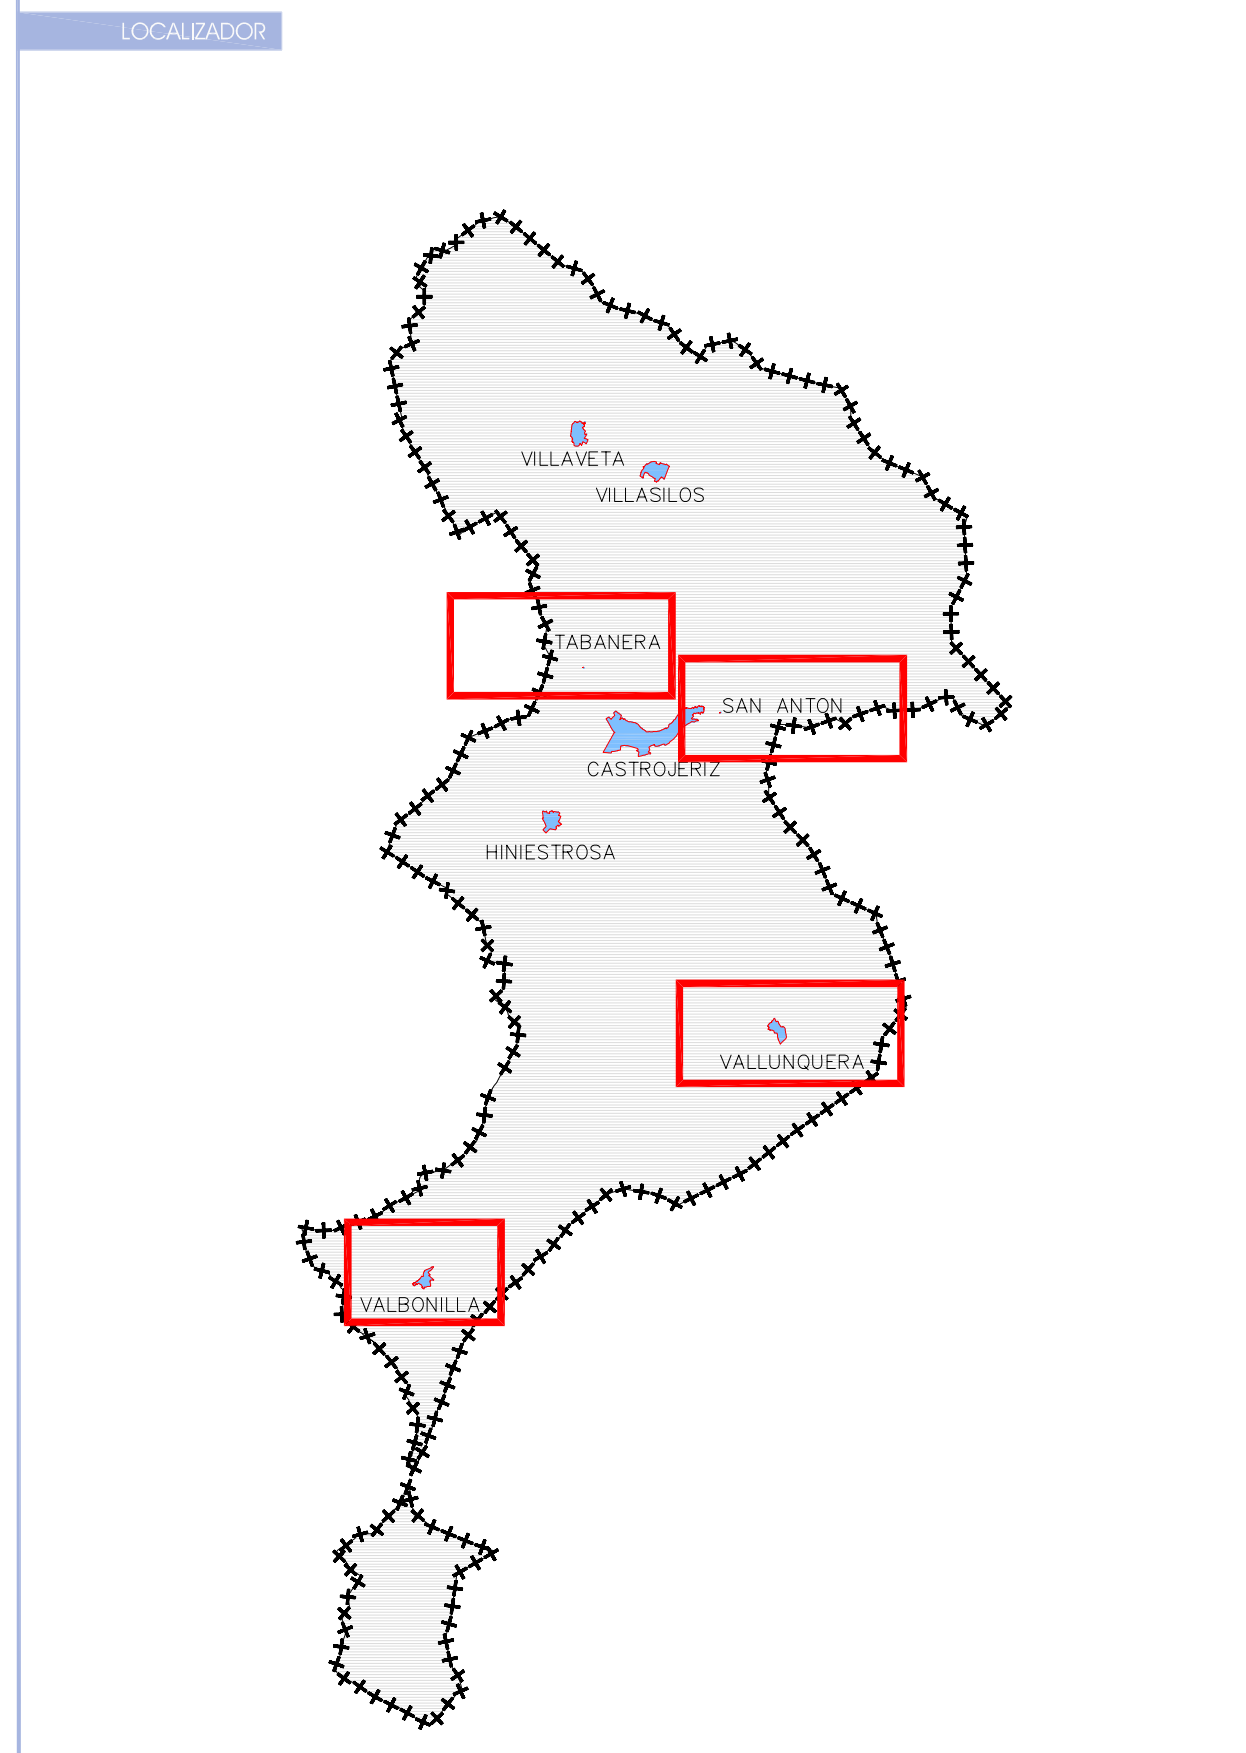

ESCALA
1:1000

NORTE

REFERENCIA
B60009B
RESPONSABLE
CFE-CAT-CGA
SELO

TEMAS
Análisis
Leopoldo Arnaiz Eguren
J. Carlos Garabito Lopez

PLANO DE ORDENACIÓN
Elementos catalogados
Bienes inmuebles
VALBONILLA, VALLUNQUERA, TABANERA Y
SAN ANTON

03.3

APROBACIÓN PROVISIONAL
NUM
NORMAS URBANÍSTICAS MUNICIPALES
CASTROJERIZ

FECHA
Julio
2009
LOCALIZACIÓN
Castrojeriz
BURGOS
CASTILLA Y LEÓN