


- LEYENDA**
- - - Límite del Suelo Urbano
 - - - Límite del Conjunto Histórico
 - - - Camino de Santiago
- PROTECCIÓN**
- PROTECCIÓN INTEGRAL (B.I.C.)
 - PROTECCIÓN INTEGRAL
 - PROTECCIÓN ESTRUCTURAL
 - PROTECCIÓN AMBIENTAL (B.I.C.)
 - PROTECCIÓN AMBIENTAL
 - B.I.C. ESCUDO
 - SOPORTALES
 - ÁREA AFECCIÓN B.I.C.

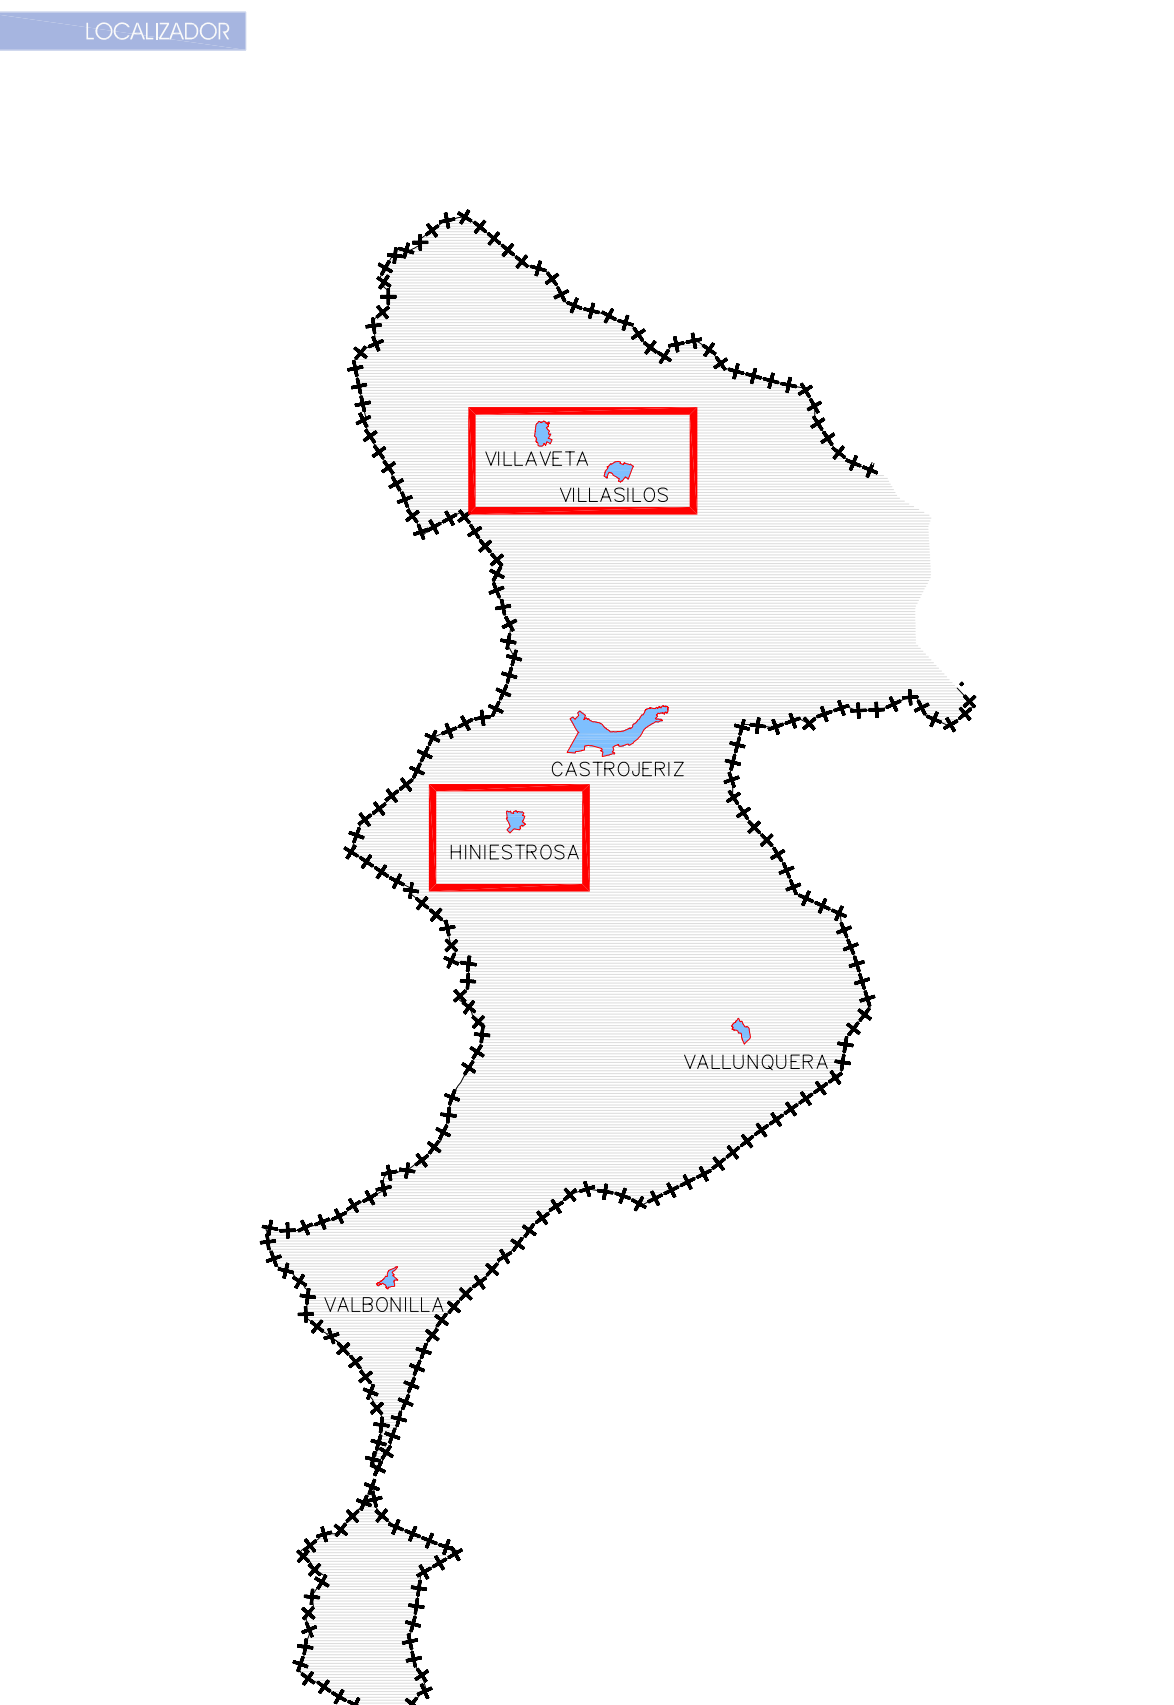

ESCALA
1:1000

NORTE

REFERENCIA
B60009B
RESPONSABLE
CFE-CAT-CGA
SELO

TEMAS
Asuñaco
Leopoldo Arnaiz Eguren
J. Carlos Garabito Lopez

PLANO DE ORDENACIÓN
Elementos catalogados
Bienes inmuebles
VILLAVETA, VILLASILOS E HINIESTROSA

03.4

El Plan de Ordenación de los Recursos Urbanos de Castrojeriz

APROBACIÓN PROVISIONAL

NUM
NORMAS URBANÍSTICAS MUNICIPALES
CASTROJERIZ

FECHA
Julio 2009
LOCALIZACIÓN
Castrojeriz
BURGOS
CASTILLA Y LEÓN