



LEYENDA

- Límite del Término Municipal
- Límite suelo urbano
- Afección Camino de Santiago
- Afección Camino de Santiago
  
- Yacimiento arqueológico
- Área cautela
- Yacimiento en suelo urbano
- CH Protección arqueológica en casco histórico Nº ficha


LOCALIZADOR

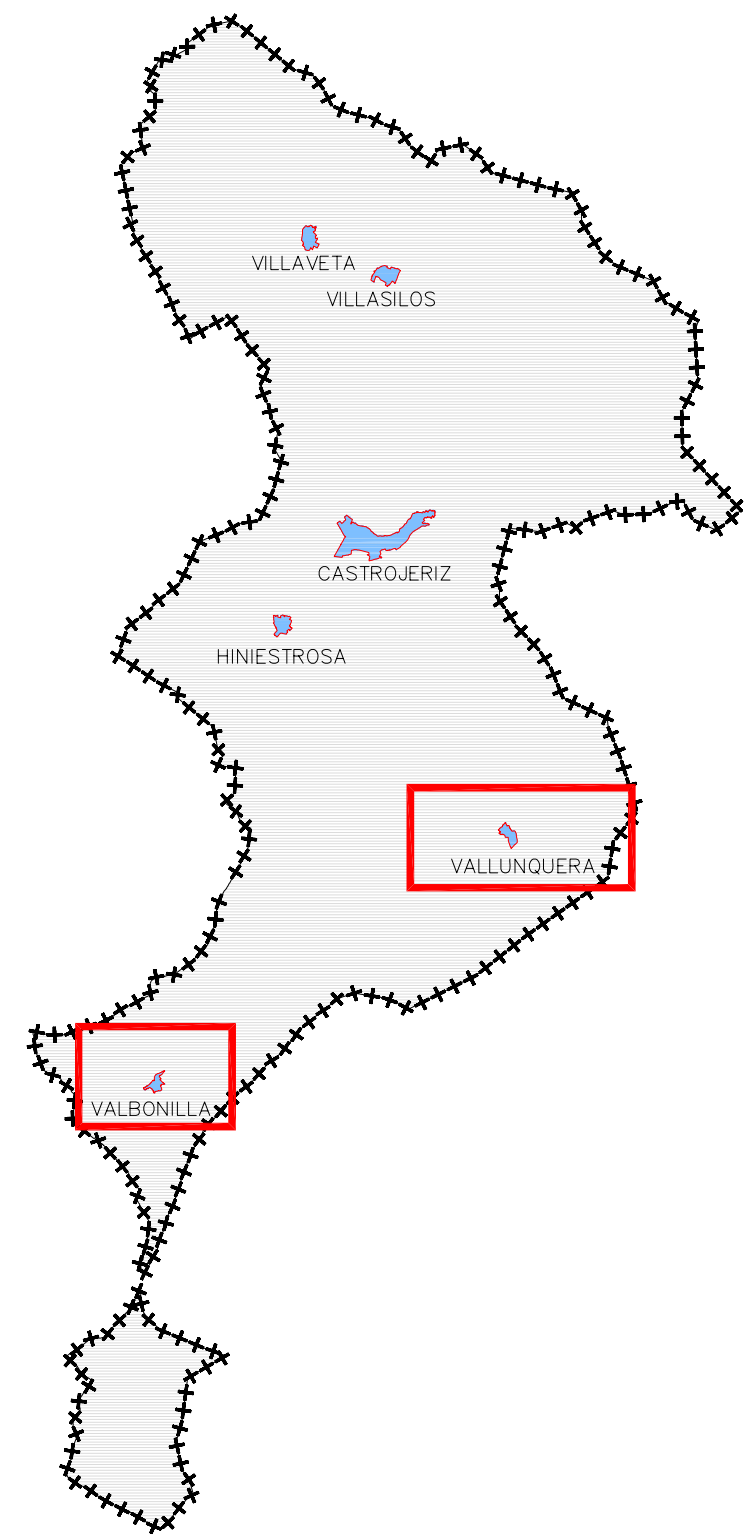

ESCALA

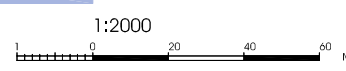

NORTE

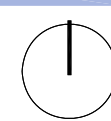

REFERENCIA

B60009B

RESPONSABLE

CFE-CAT-CGA

SELLO

FIRMAS

Arquitectos  
Leopoldo Arnaiz Eguren  
J. Carlos Garabito Lopez

PLANO DE ORDENACIÓN

Elementos catalogados

Catálogo Urbano

VALBONILLA Y VALLUNQUERA

3.8

APROBACIÓN PROVISIONAL



NUM

NORMAS URBANÍSTICAS MUNICIPALES

CASTROJERIZ

FECHA

Julio  
2009

LOCALIZACIÓN

Castrojeriz  
BURGOS  
CASTILLA Y LEÓN