


LEYENDA


LOCALIZADOR

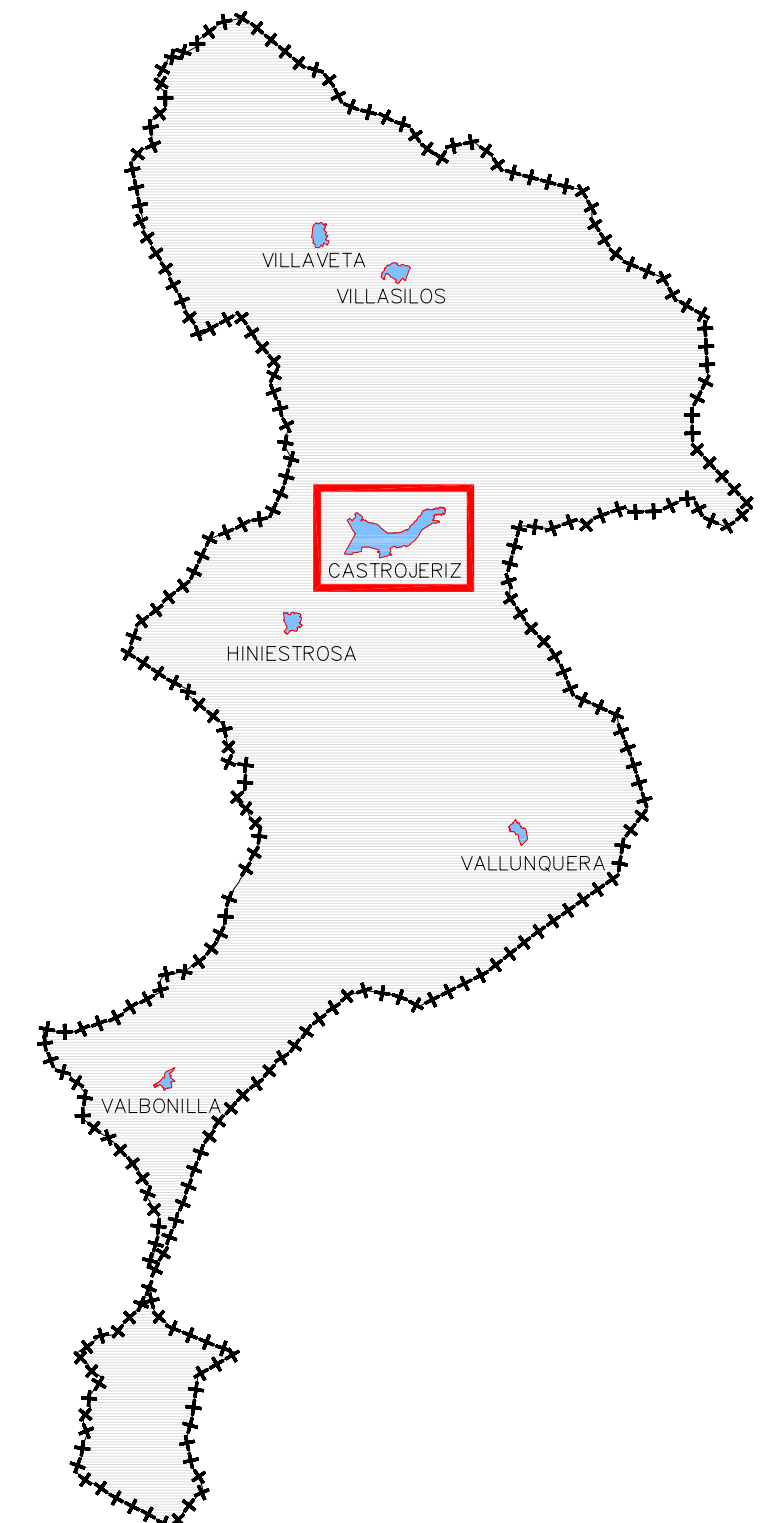

ESCALA

1:2000

NORTE

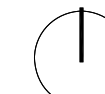

PLANO DE ORDENACIÓN

DELIMITACIÓN DE A.R.I.

CASTROJERIZ

04

REFERENCIAL

B60009B

RESPONSABLE

CFE-CAT-CGA

SELLO

FIRMAS

Autoritas:
Leopoldo Arnaiz Eguren
J. Carlos Garabito Lopez

El Promotor:
Ayuntamiento de
Castrojeriz



APROBACIÓN PROVISIONAL

NUM
NORMAS URBANÍSTICAS MUNICIPALES

CASTROJERIZ

ELECCIÓN

Julio
2009

LOCALIZACIÓN

Castrojeriz
Burgos
CASTILLA Y LEÓN