



LEYENDA

- — Límite del Suelo Urbano
- Residencial Unifamiliar Casco Antiguo
- Residencial Unifamiliar
- Agrícola, industrial y terciario
- Espacios Libres Públicos
- Equipamiento Deportivo Público
- Servicios Básicos Urbanos (Uso Exclusivo)
- Huertos y eras
- Agrícola
- Vialio asfaltado
- Vialio sin asfaltar
- Solar
- Bodega
- Monte


LOCALIZADOR

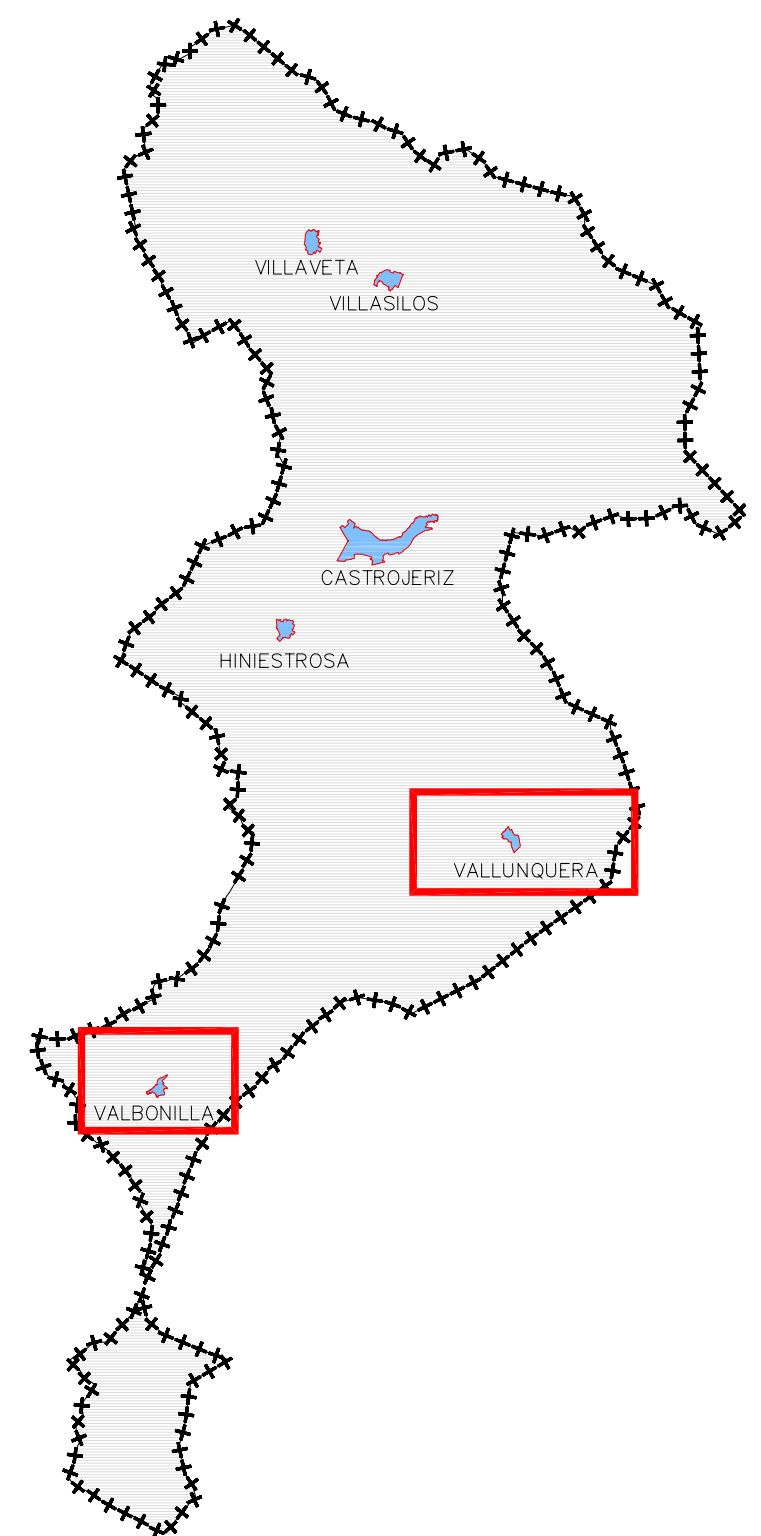

ESCALA

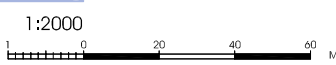

NORTE

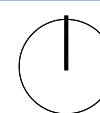

REFERENCIA

B60009B

RESPONSABLE

CFE-CAT-CGA

SELLO

FIRMAS

Arquitectos
Leopoldo Arnaiz Eguren
J. Carlos Garabito Lopez

PLANO DE INFORMACIÓN

El medio urbano
usos del suelo

VALBONILLA Y VALLUNQUERA

PI3.1.3

El Promotor
Ayuntamiento de
Castrojeriz

APROBACIÓN PROVISIONAL



NUM
NORMAS URBANÍSTICAS MUNICIPALES

CASTROJERIZ

FECHA

Julio
2009

LOCALIZACIÓN

Castrojeriz
BURGOS
CASTILLA Y LEÓN